


G.B.P.B.O.-GDAŃSK-ZESTAW GDAŃSKI 1966/70-PROJEKT PODSTAWOWY-INSTALACJE SANITARNE-MBY 1102/1ARK

I WERSJA
KANALIZACJA ROZDZIELCZA, WODA ZIMNA I CENTRALNA
- STREFOWANA, GAZ DO KUCHNI.

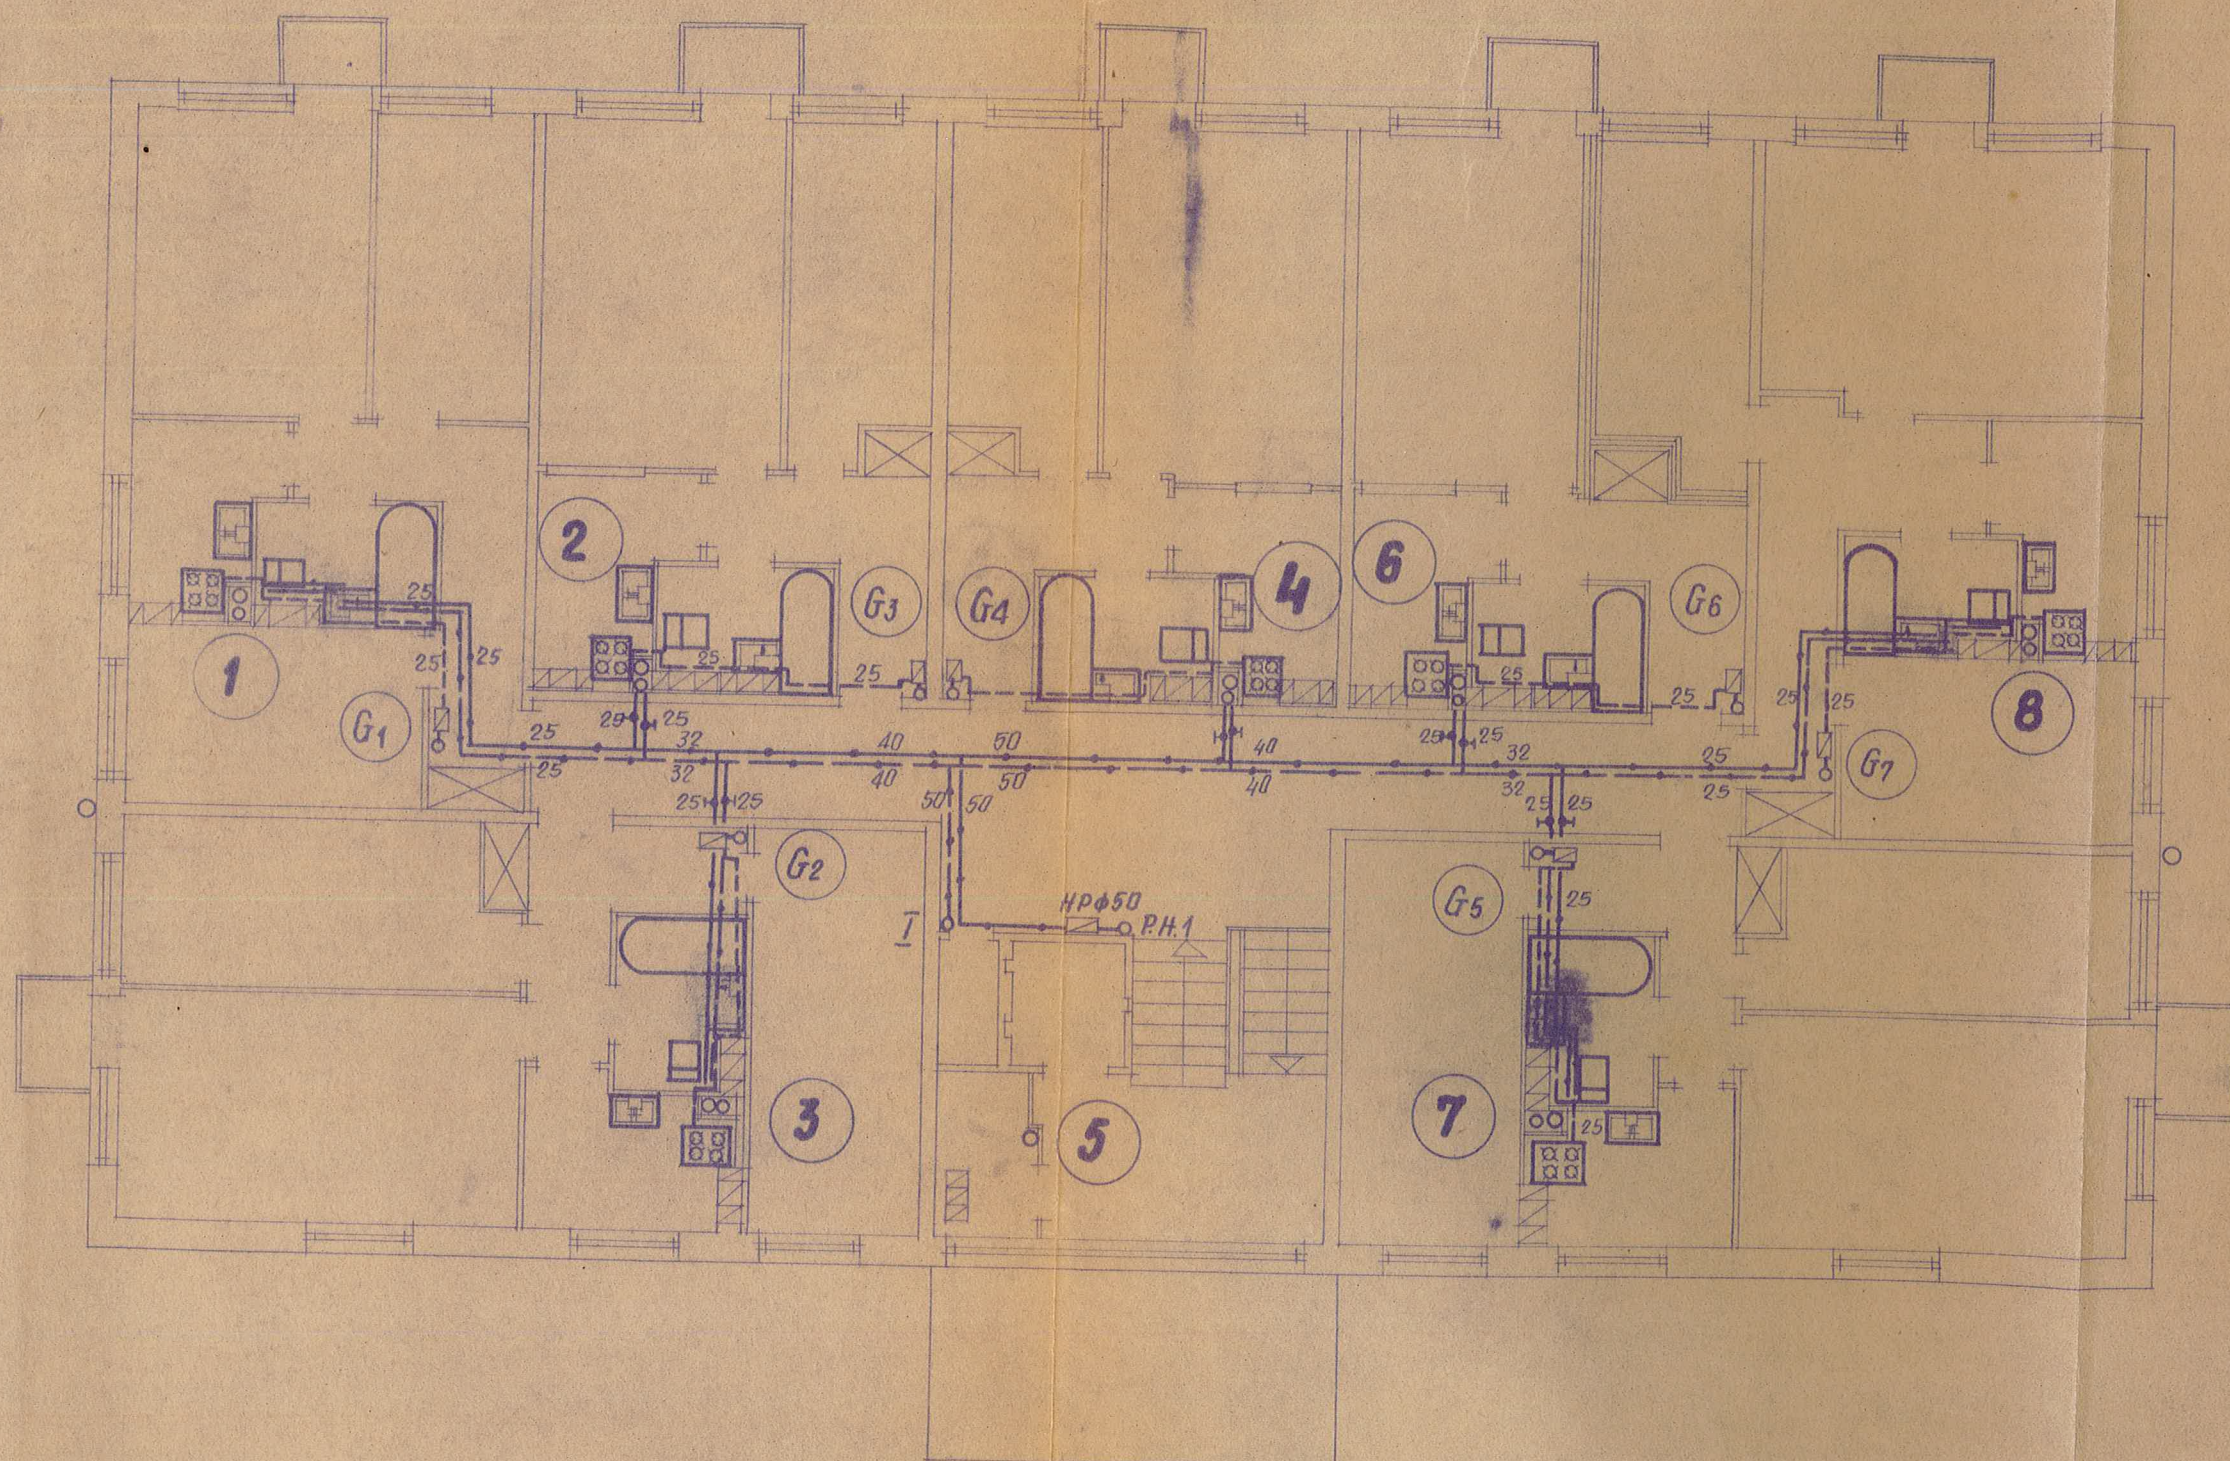

RZUT IX PIĘTRA 1:100