


# G.B.P.B.O.-GDAŃSK-ZESTAW GDAŃSKI 1966/70-PROJEKT PODSTAWOWY-INSTALACJE SANITARNE-MBY 1102/1 AR

I WERSJA  
KANALIZACJA ROZDZIELCZA, WODA ZIMNA I Ciepła  
-STREFOWANA, GAZ DO KUCHNI.

AKTUALNE DLA KANAŁ SANITAR

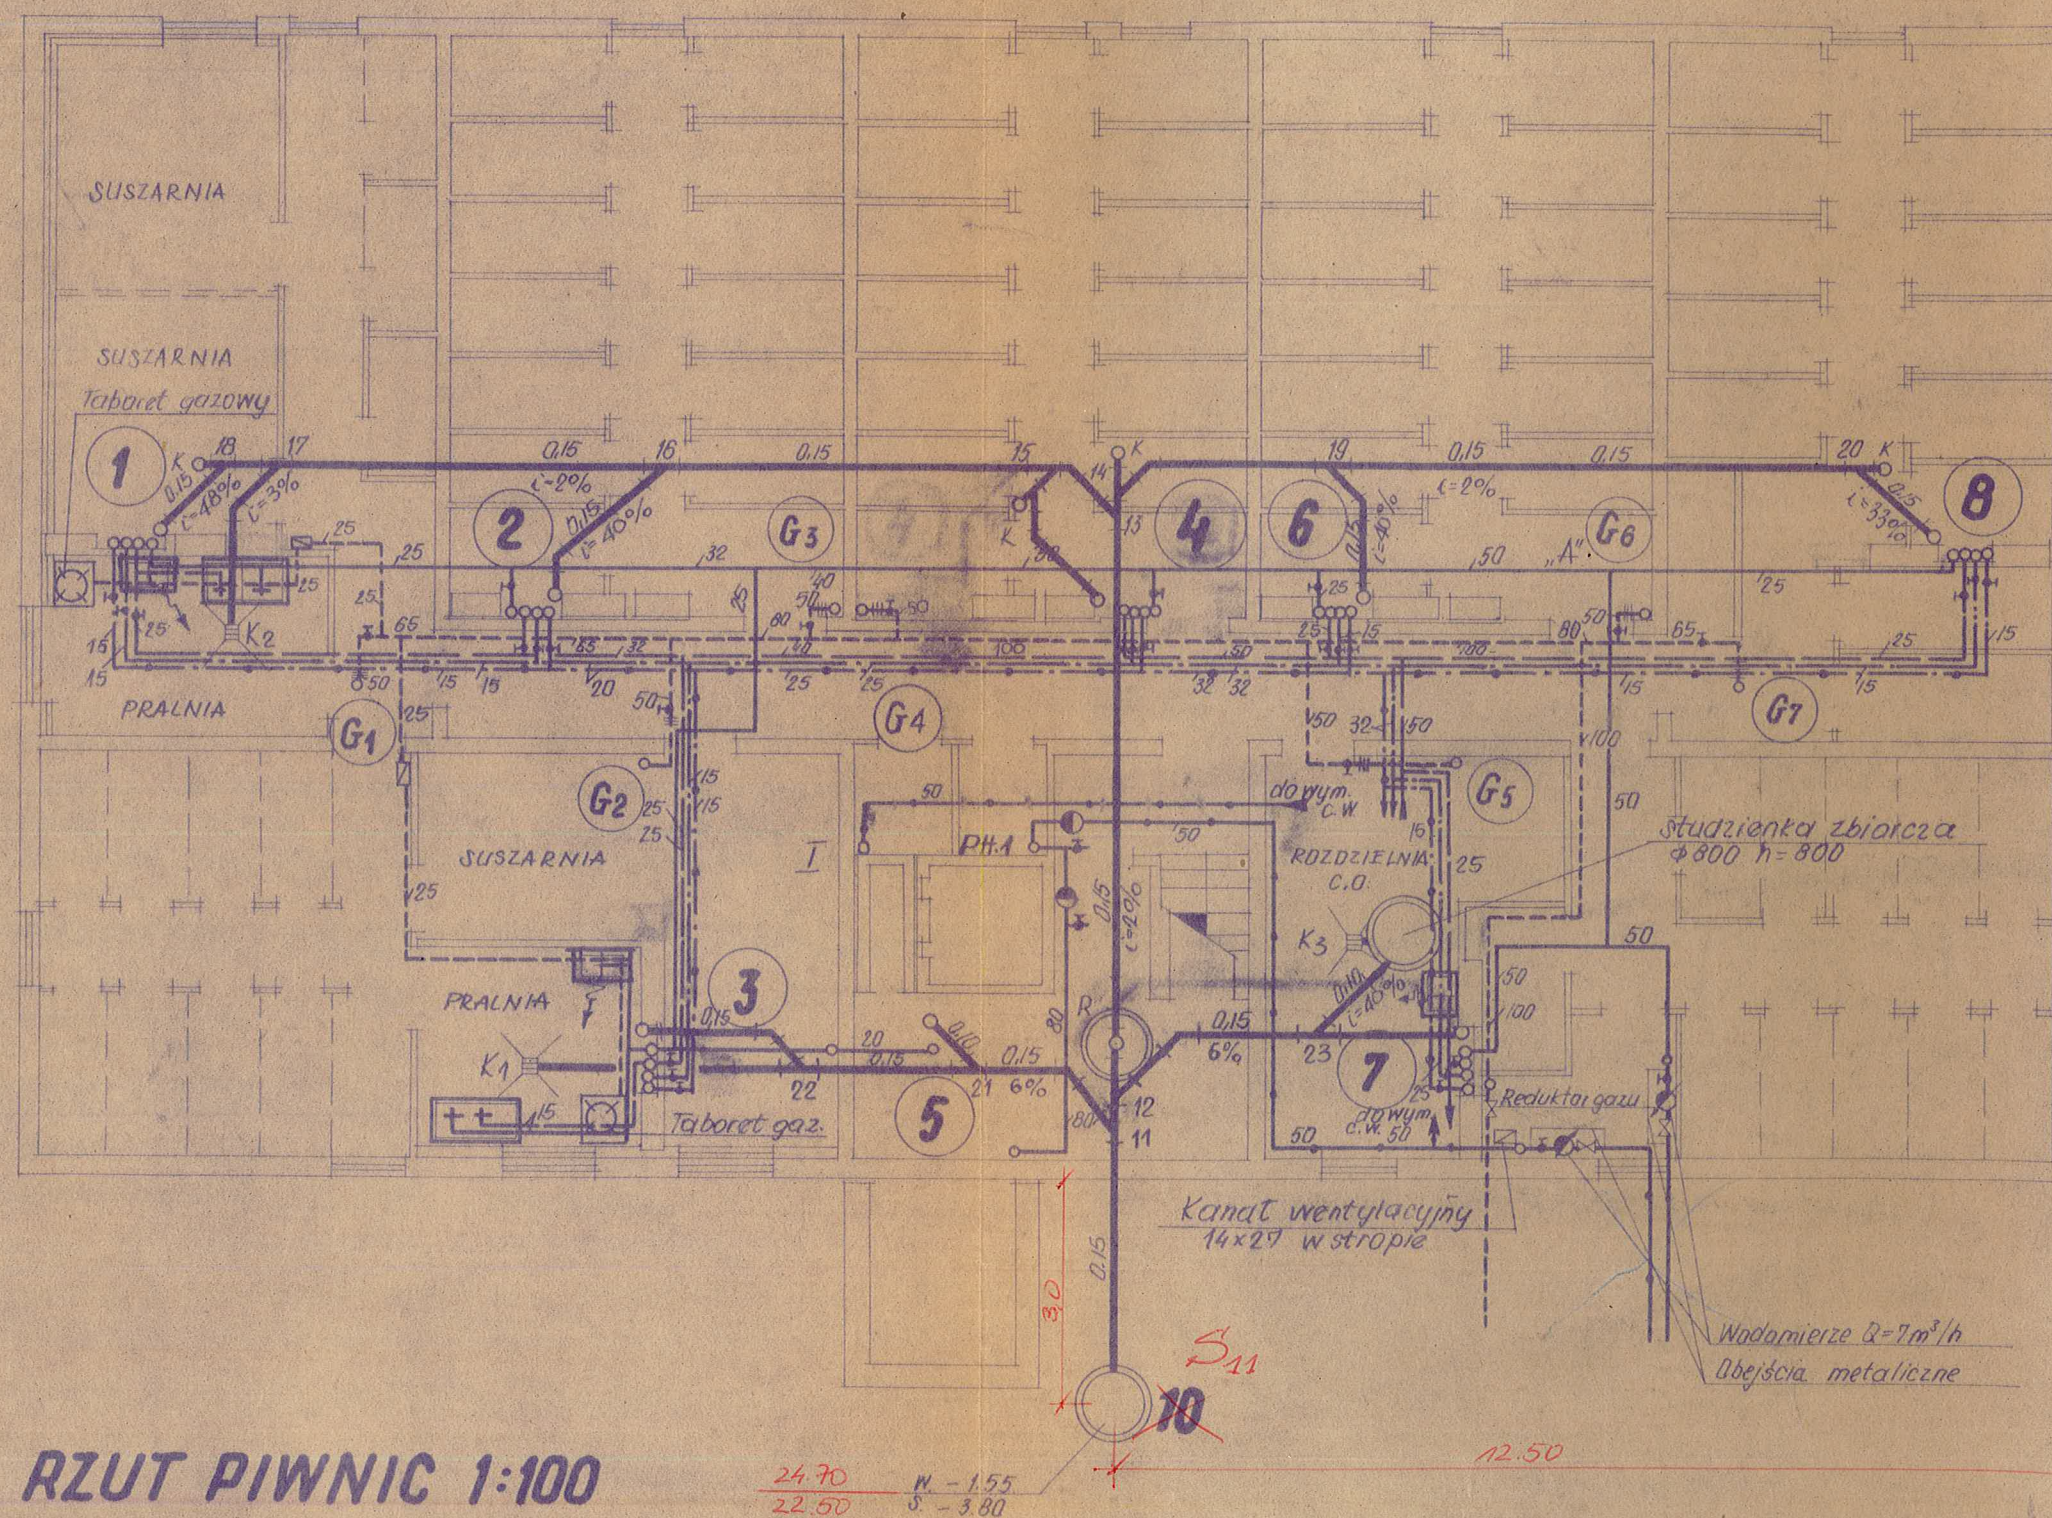

## UZGODNIENIA BRANŻ

BRANŻA	Nazwisko i imię	Podpis
Architektura	inż. F. DARSKA	
Konstrukcja	inż. J. SZMIGIELSKI	
Instalacje sanitarne	inż. M. GRECKI	
Instalacje elektryczne	inż. S. ZYSK	

## KLAUZULA UZGADNIAJĄCA DO PROJEKTÓW INSTALACJI

Przewodzenie przewodów, rozmieszczenie wypustów sprzętu poszczególnych instalacji nie koliduje z rozwiązaniem budowlanym, konstrukcyjnym oraz instalacjami wod-kan i elektrycznymi.

Główny projektant	st. proj.	inż. J. Kowalski
Konstruktor	st. proj.	inż. J. Duszota
Instalator sanitarny c.o. kotłow. went.	st. proj.	techn. J. Pisarewicz
Instalator sanitarny wod-kan c.w. i gazu	st. proj.	techn. J. Pisarewicz
Instalator elektryczny	st. proj.	techn. P. Zygała
Instalator urządzeń	st. proj.	techn. P. Zygała