


G.B.P.B.O.-GDAŃSK-ZESTAW GDAŃSKI 1966/70-PROJEKT PODSTAWOWY-INSTALACJE SANITARNE-MBY 1102/

I WERSJA
KANALIZACJA ROZDZIELCZA, WODA ZIMA
-STRELOWANA, GAZ DO KUCHNI.

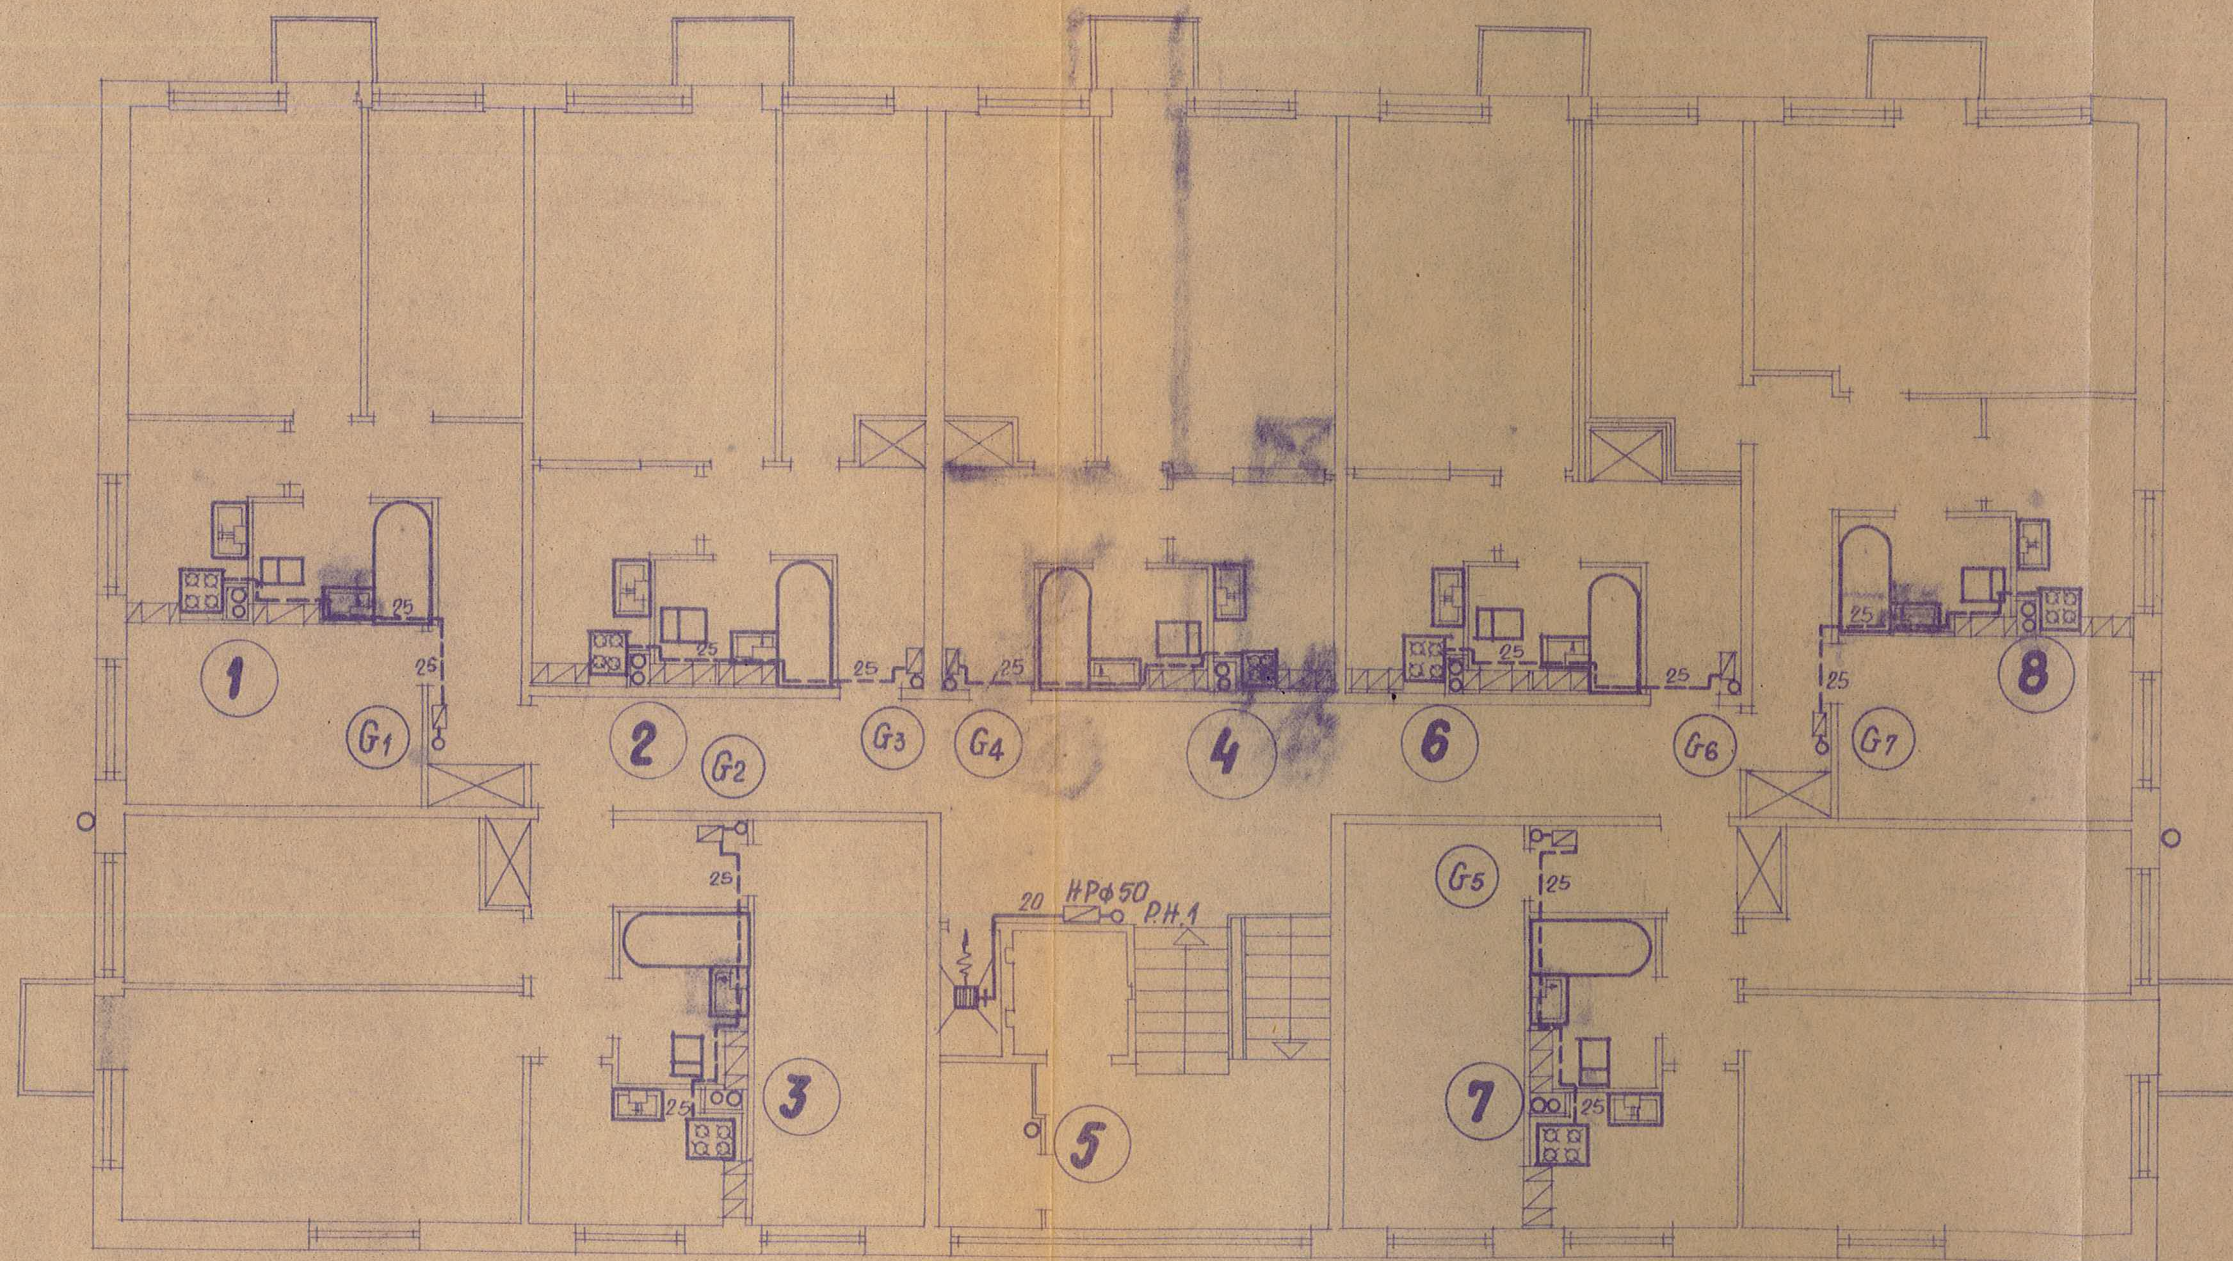

RZUT X PIĘTRA 1:100