

**LEGENDA**

- z wody I szefy
- z wody II szefy
- z kuchen
- z stołu myjni

**Plan A-1**















**PLAN A-1**





A-2

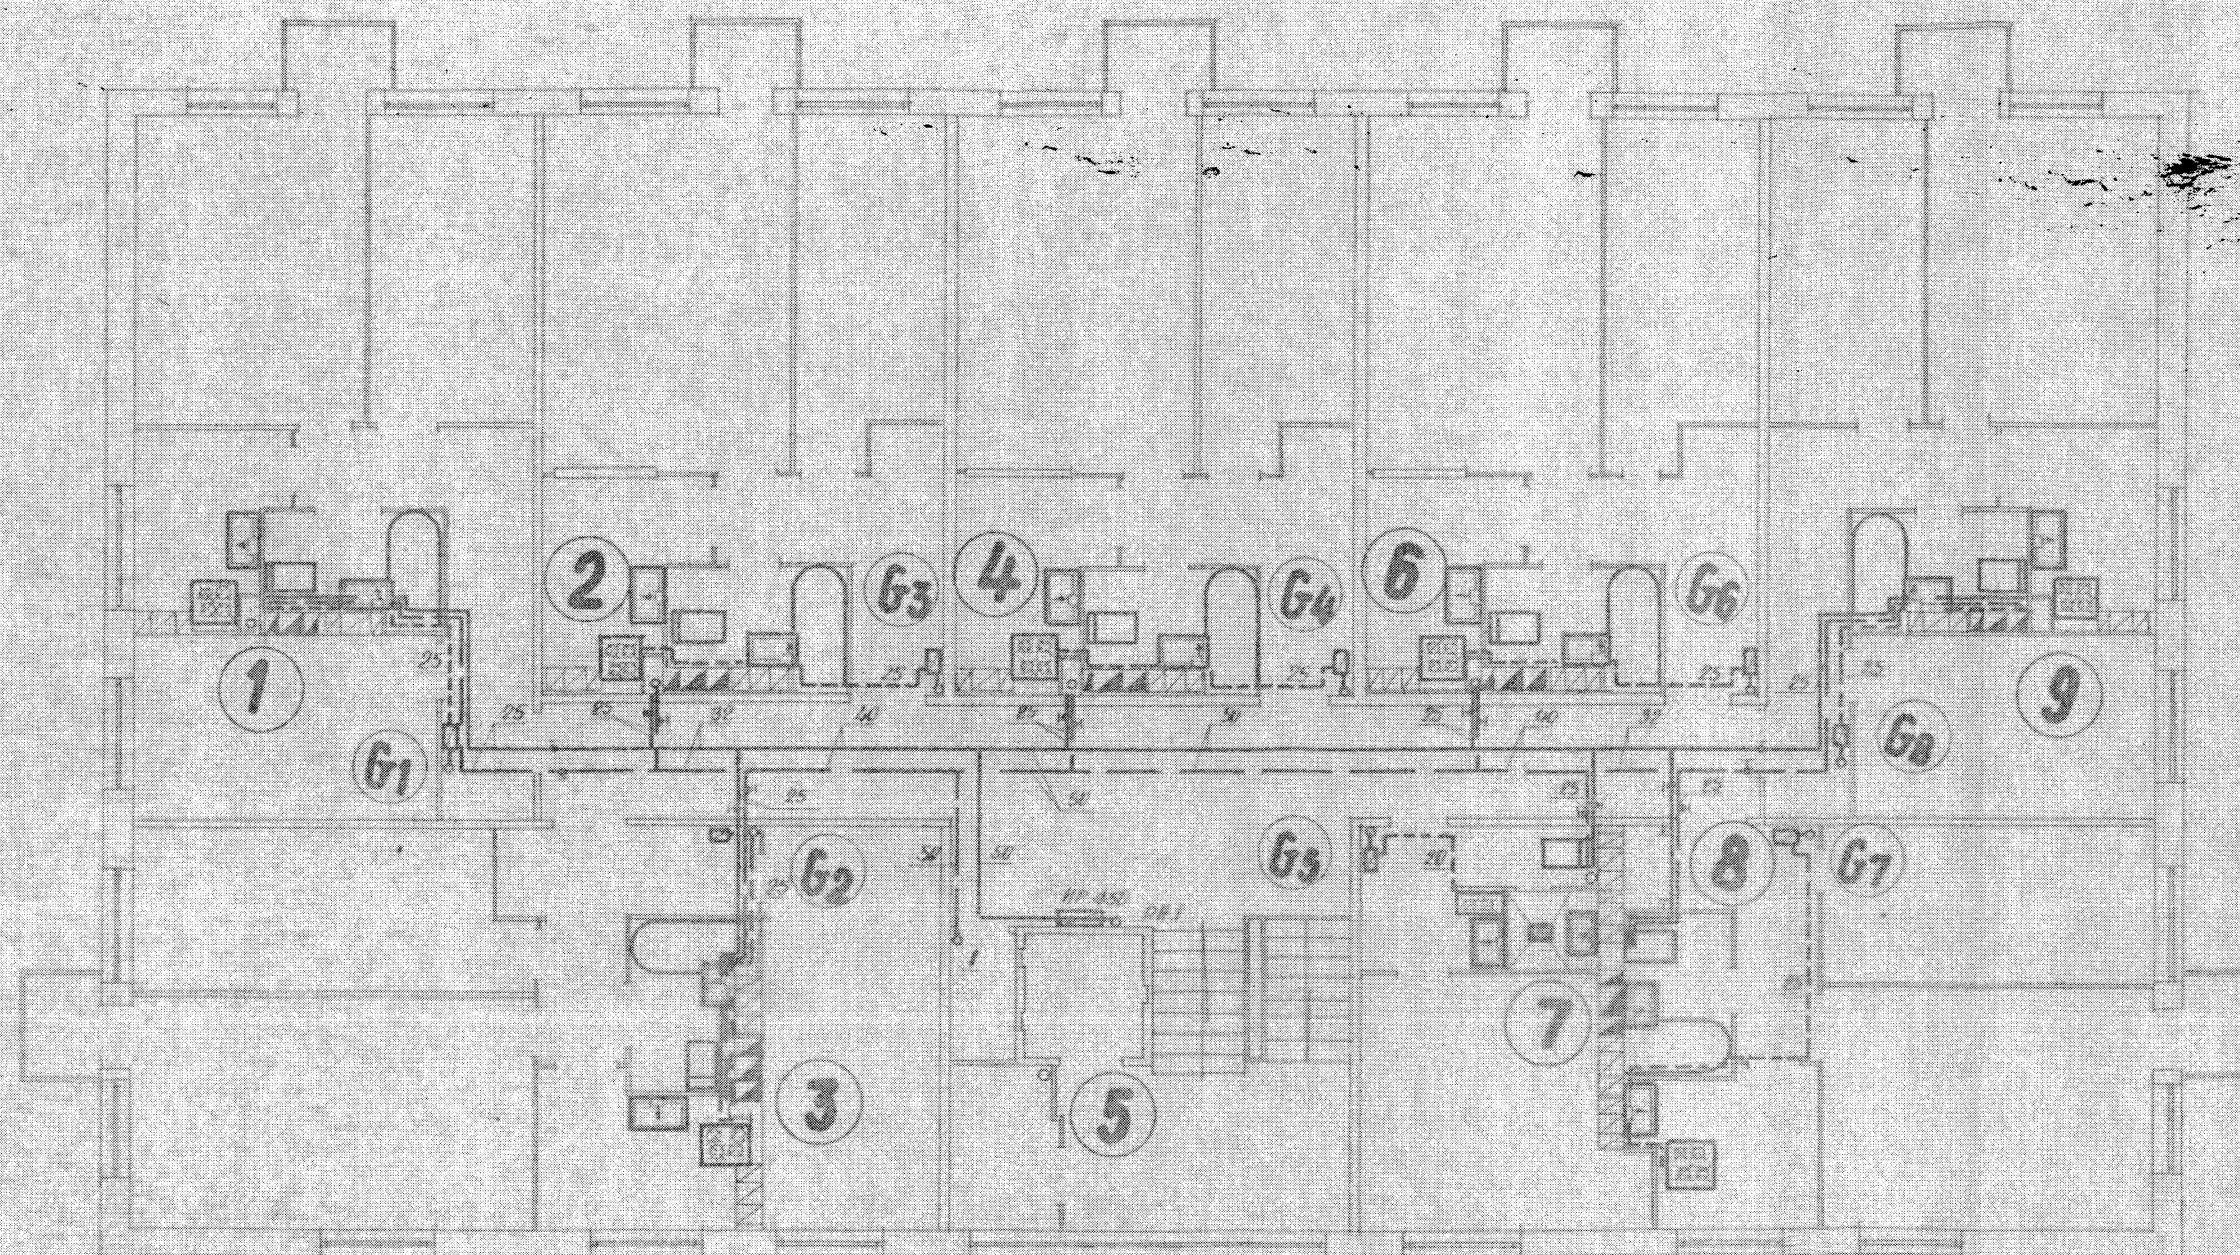

Rzut IX-go piętra 1:100




A3






B-1

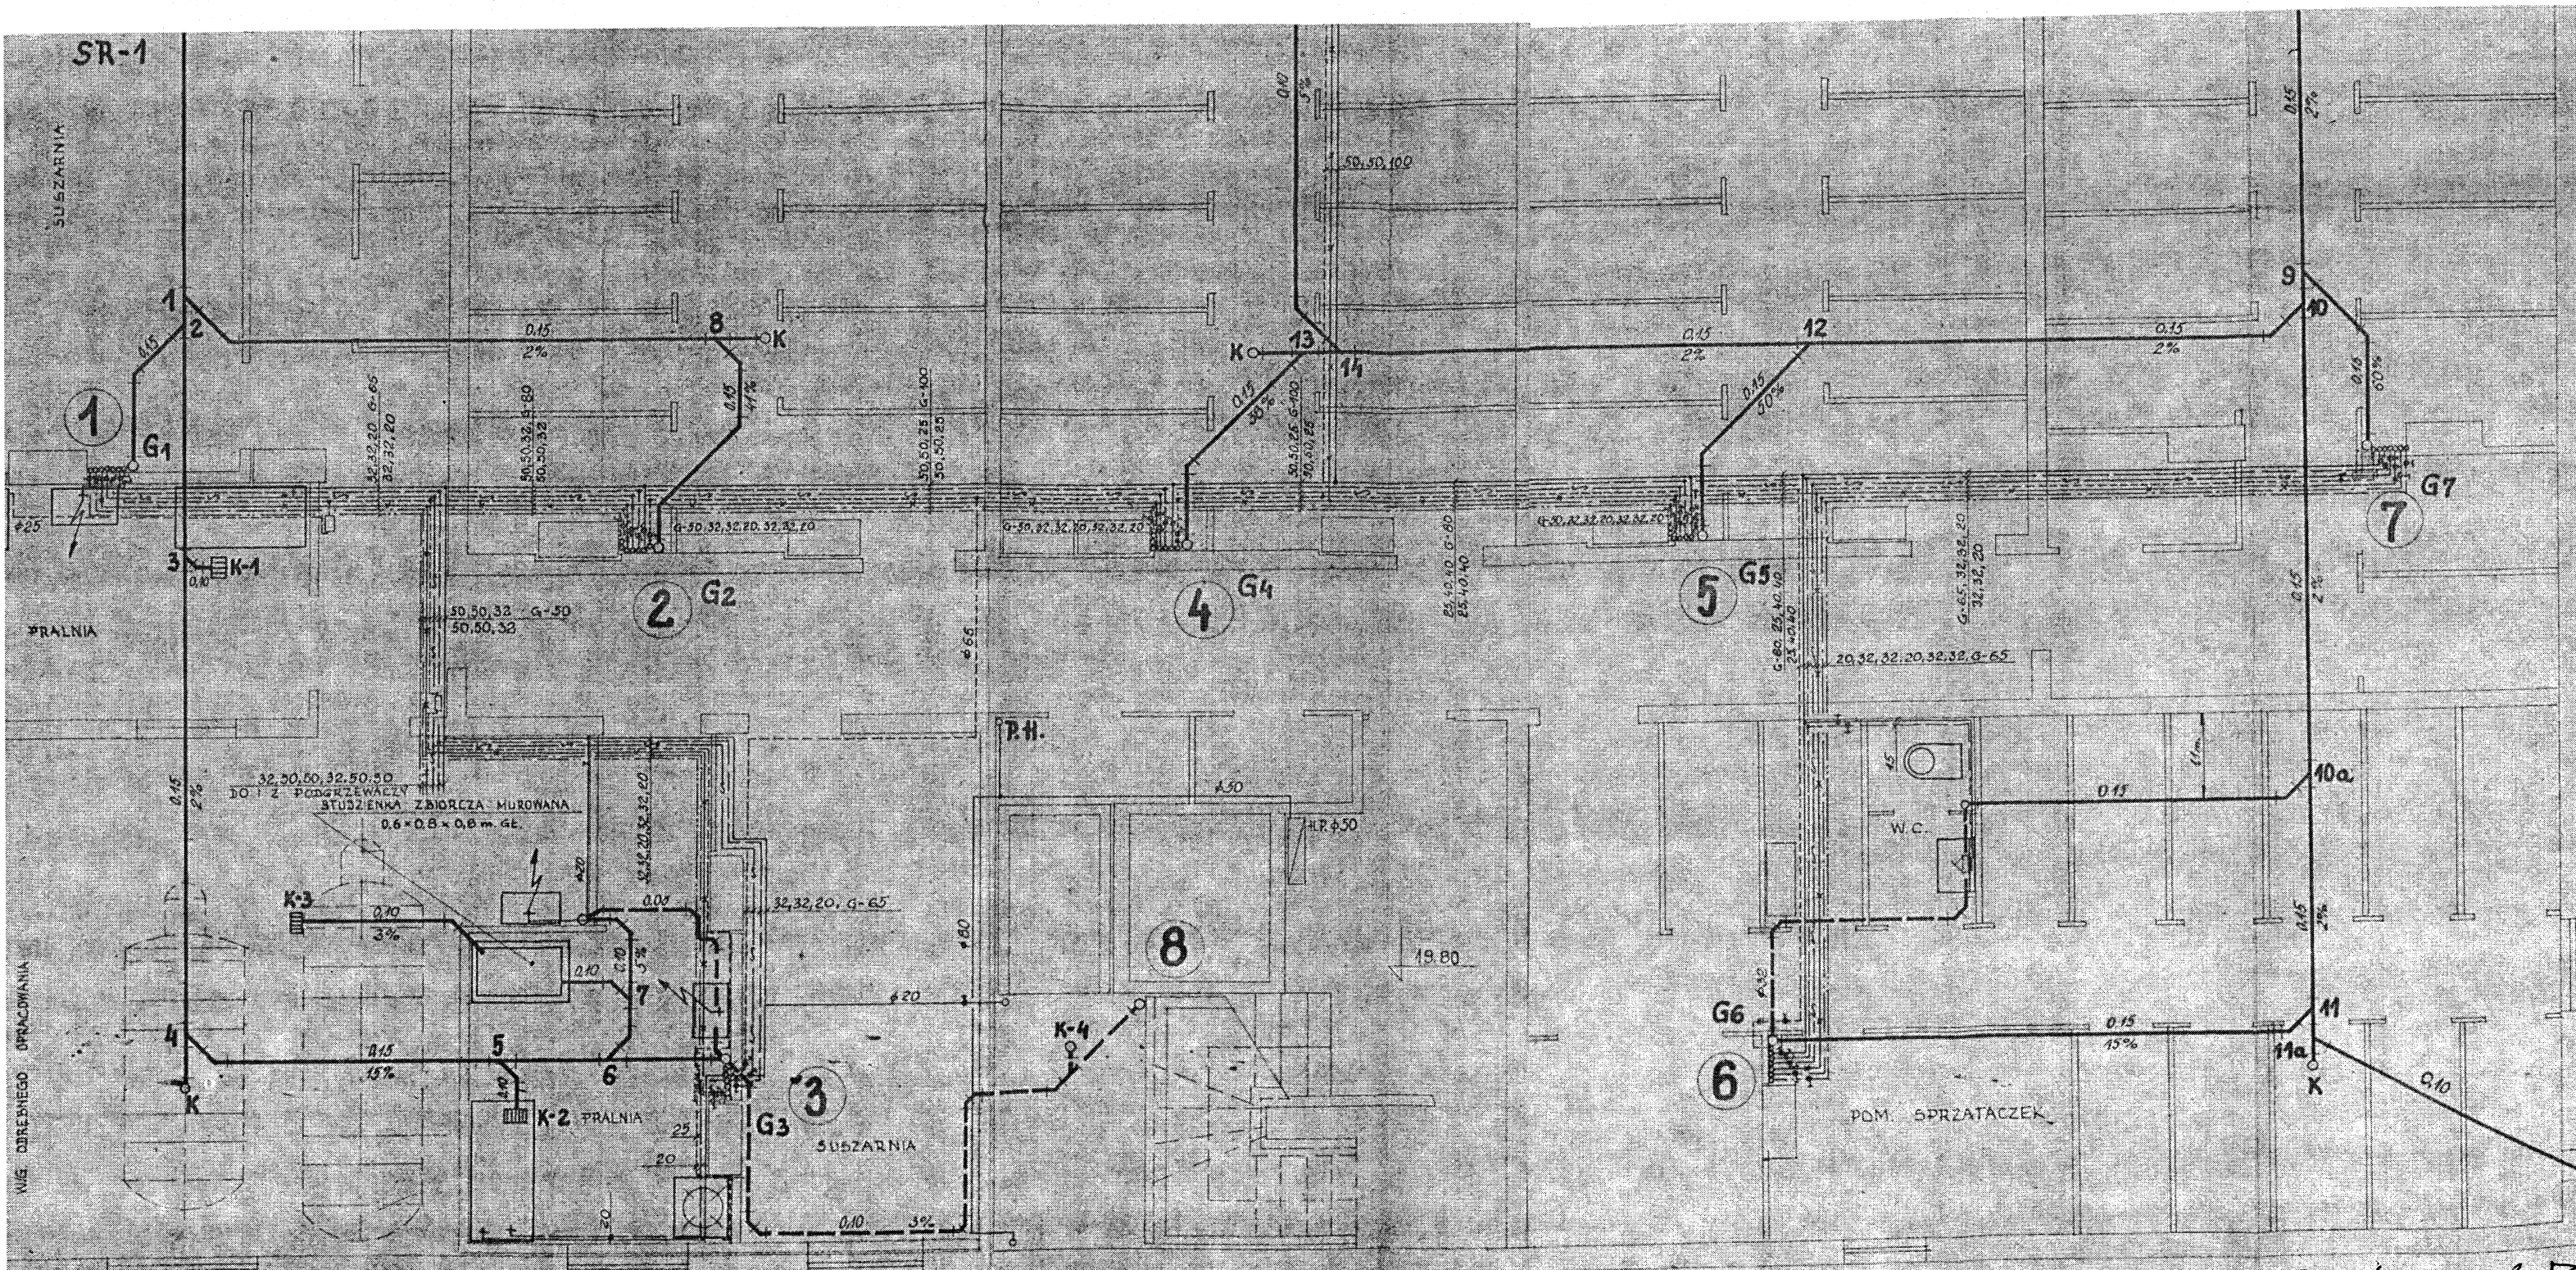

Brak Skali!



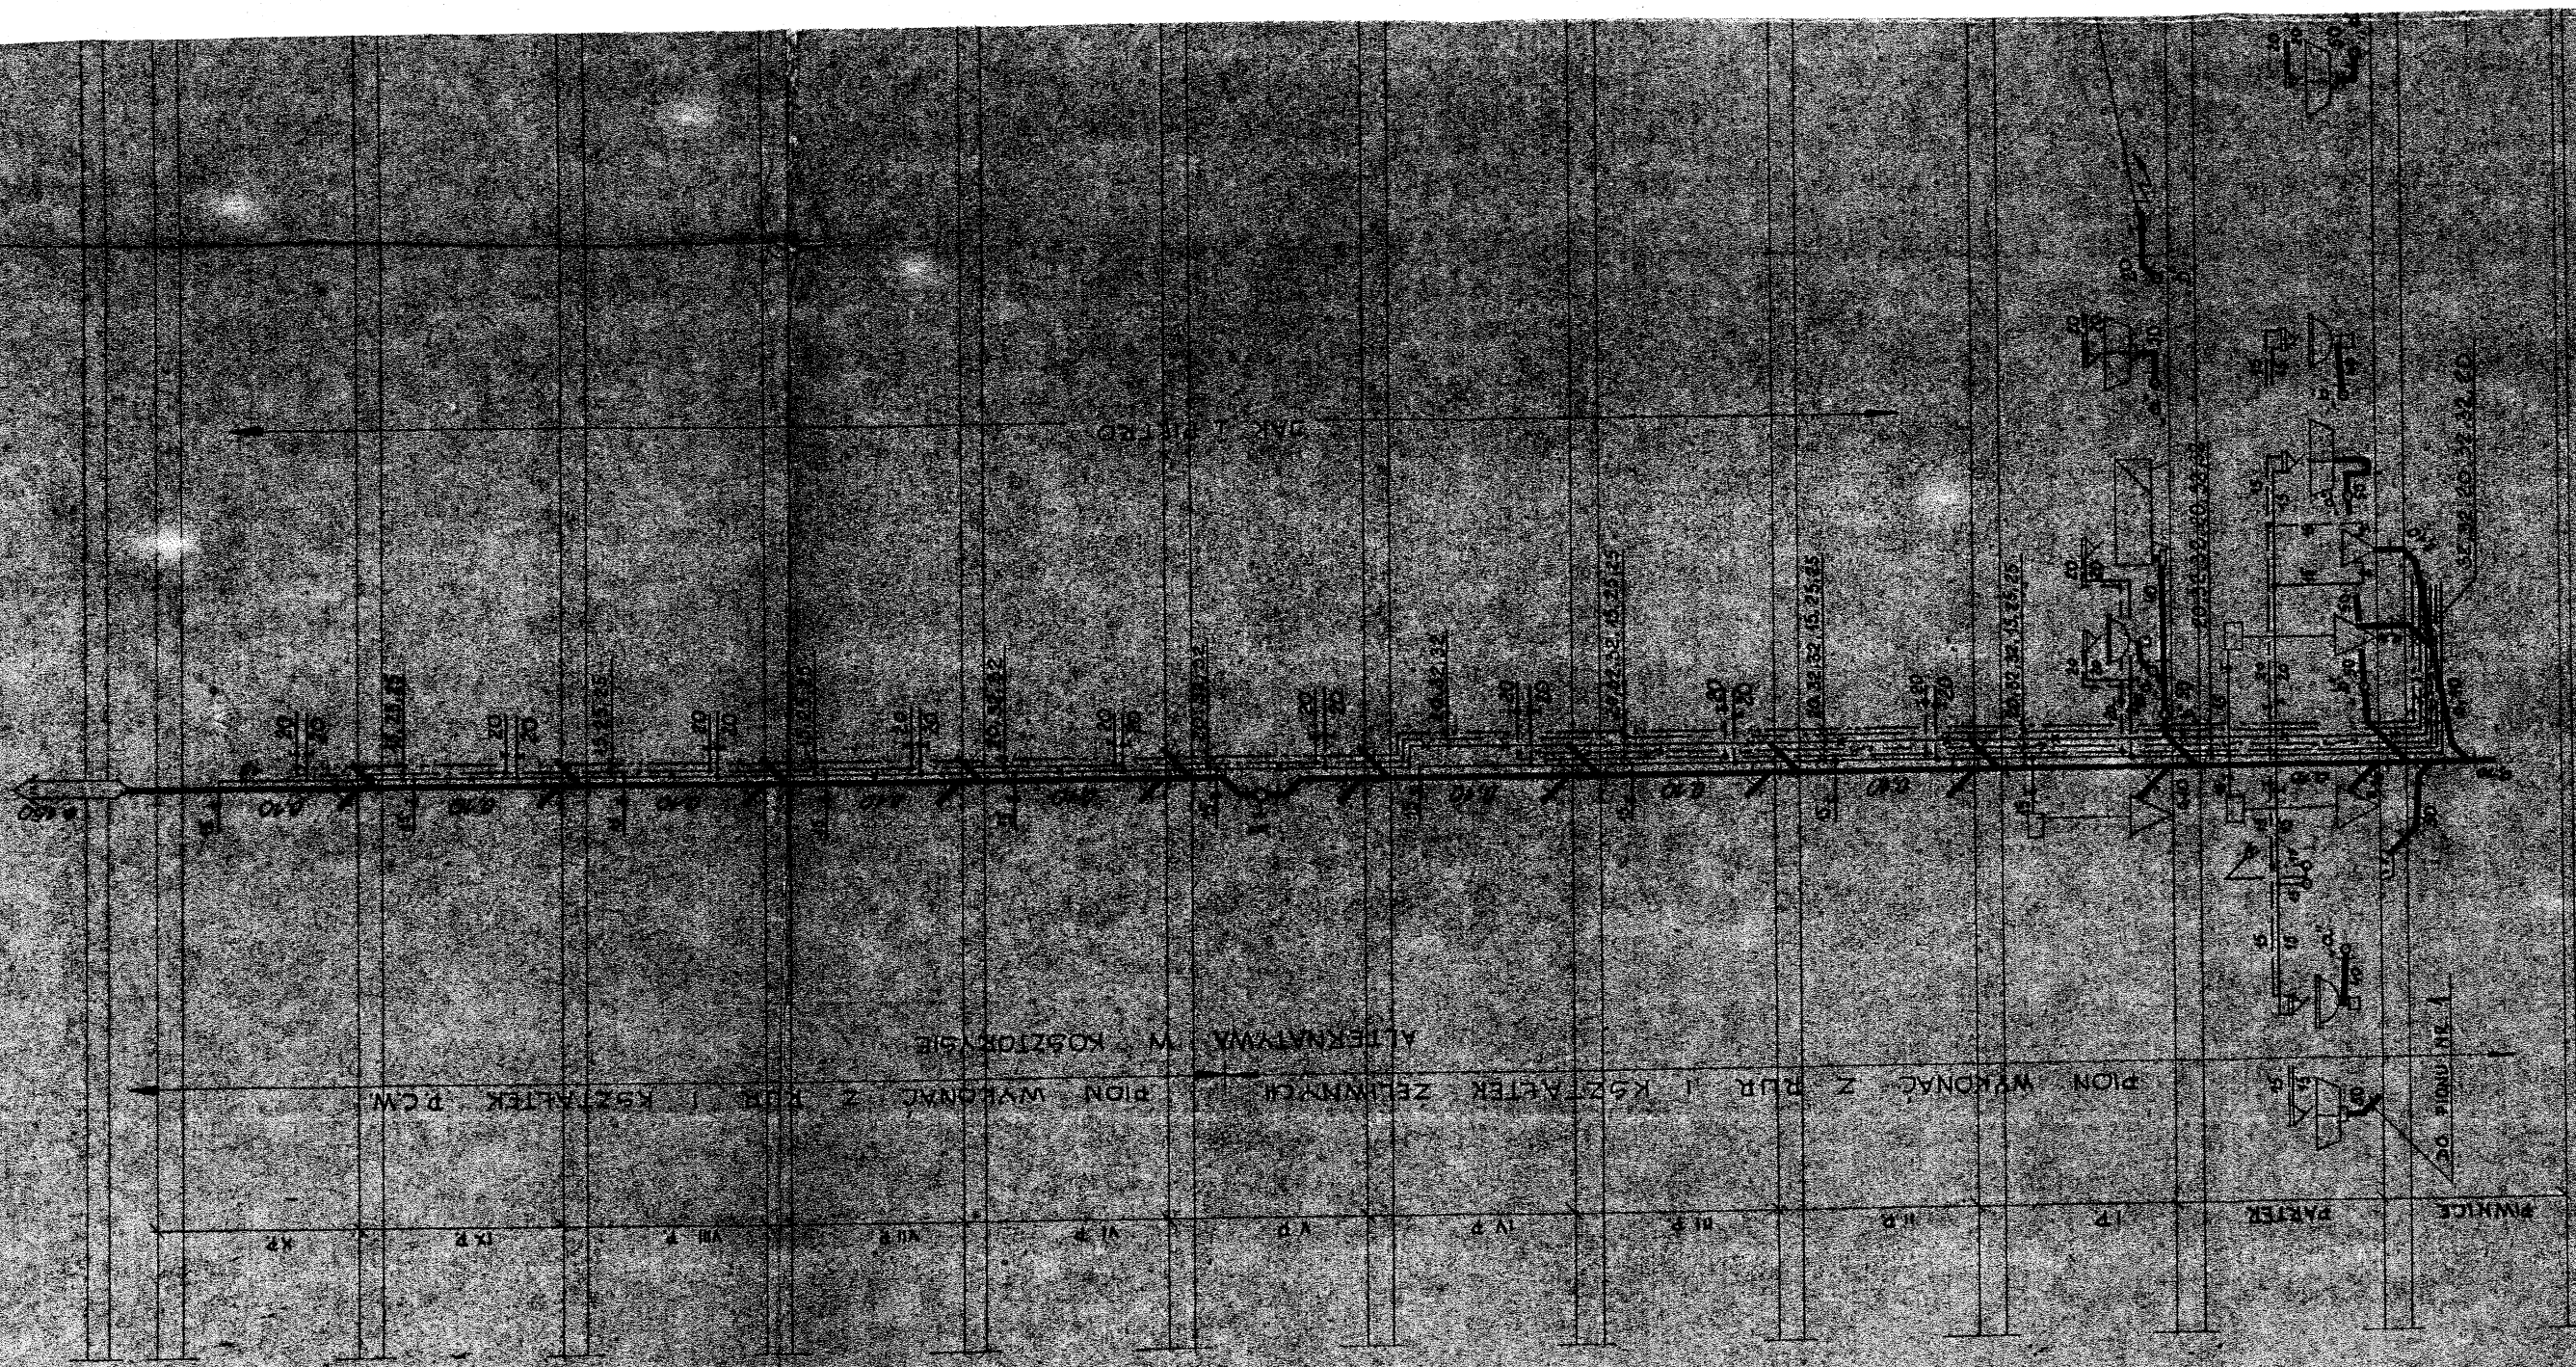

1 2 

